LA CORTE DEGLI ANIMALI

Cooperativa
Emanuele De Pace

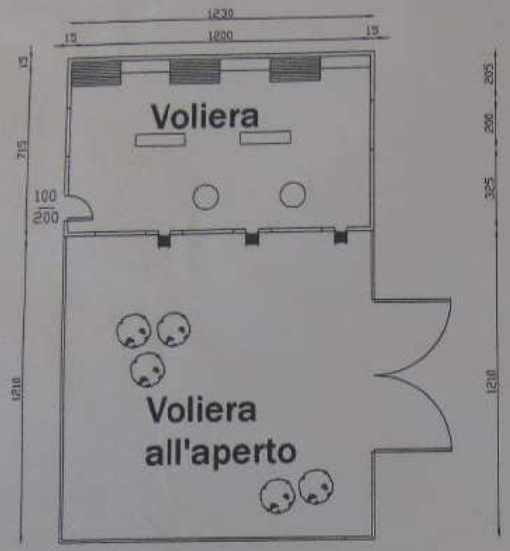

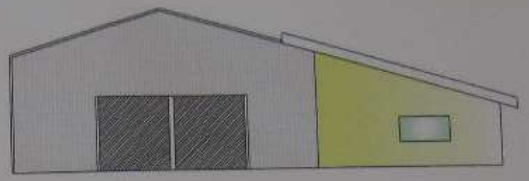

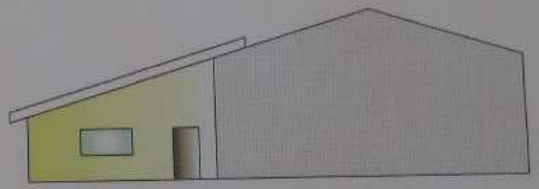

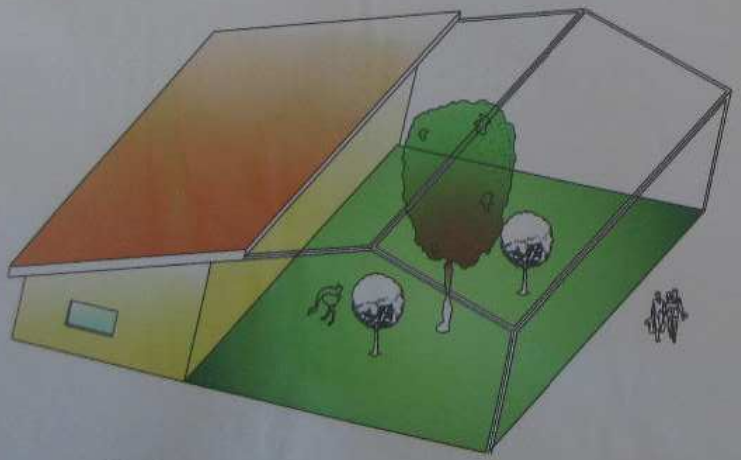

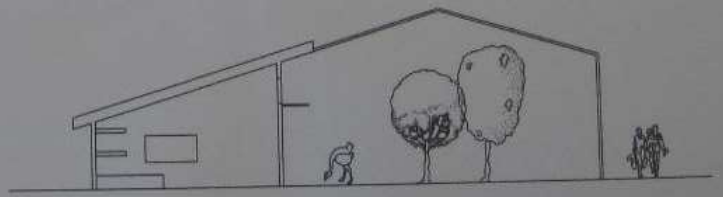

PIANTA PROSPETTI SEZIONE E 3D VOLIERA

SCALA -1:200

LA CORTE DEGLI ANIMALI

Cooperativa
Emanuele De Pace

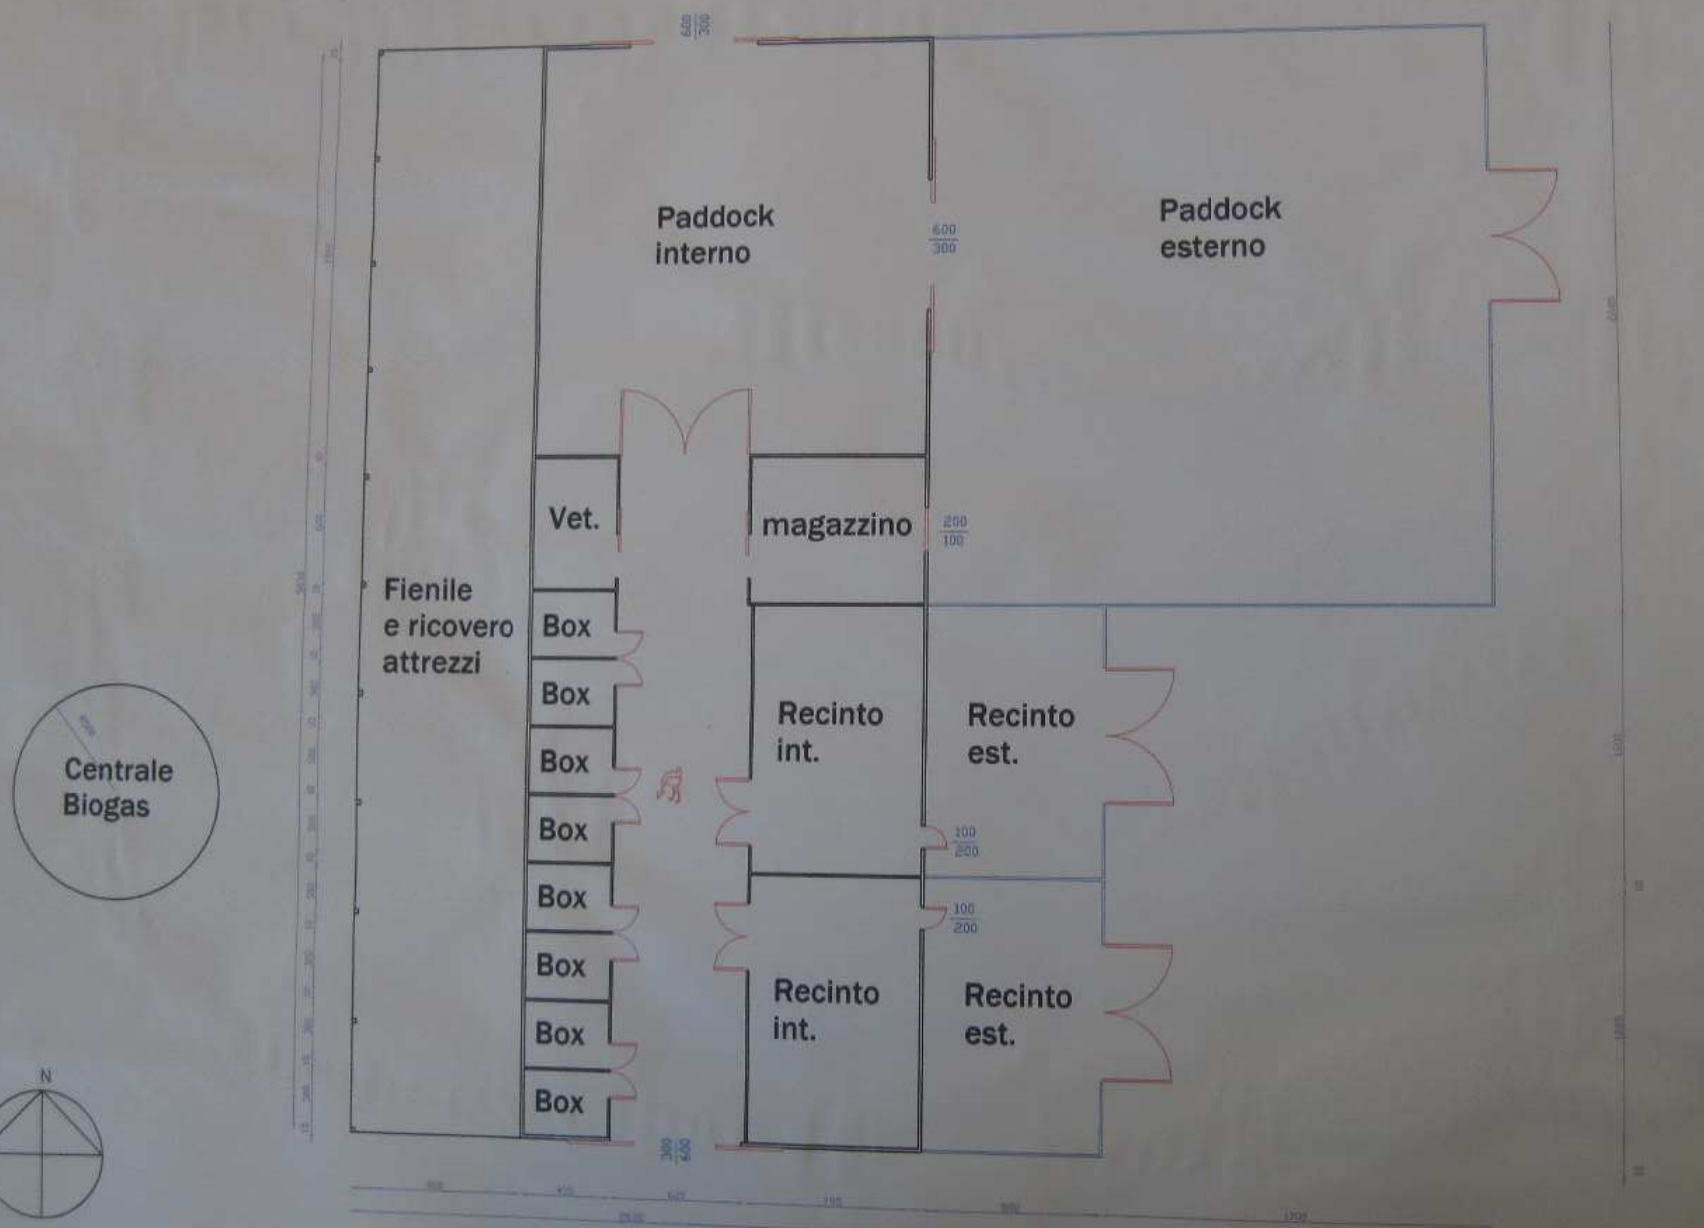

PIANTA STALLE QUOTATA

SCALA -1:200

LA CORTE DEGLI ANIMALI

Cooperativa
Emanuele De Pace

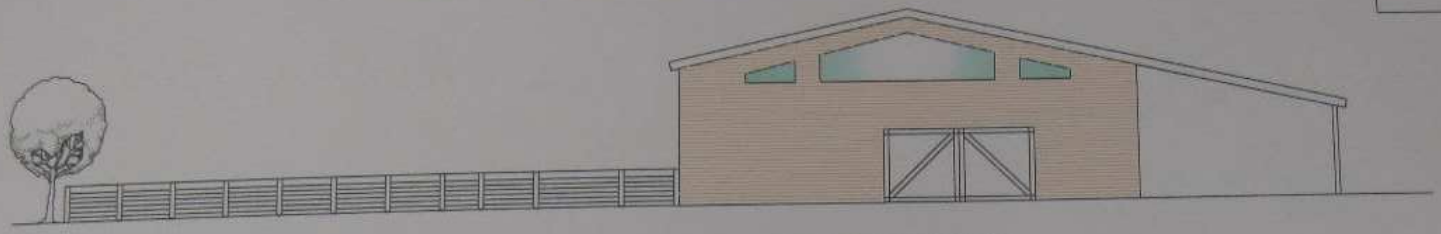

PROSPETTO NORD

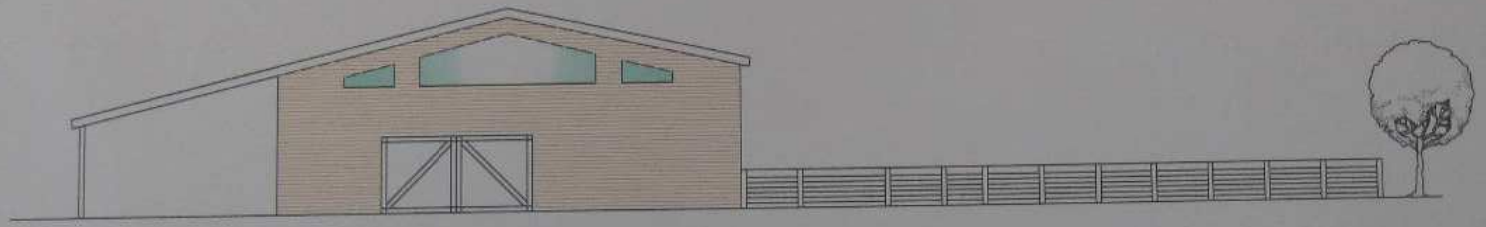

PROSPETTO SUD

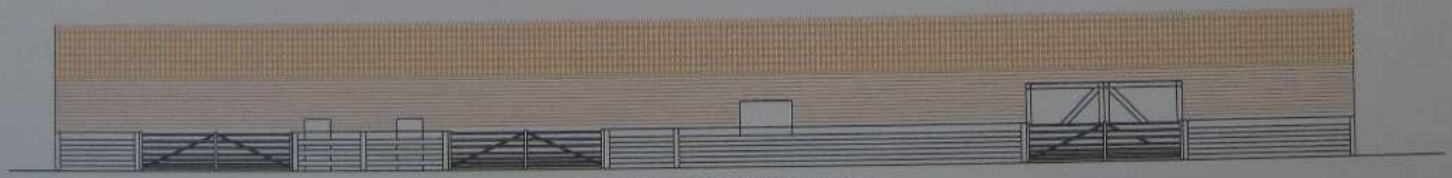

PROSPETTO EST

PROSPETTI STALLA

SCALA -1:200

LA CORTE DEGLI ANIMALI

Cooperativa
Emanuele De Pace

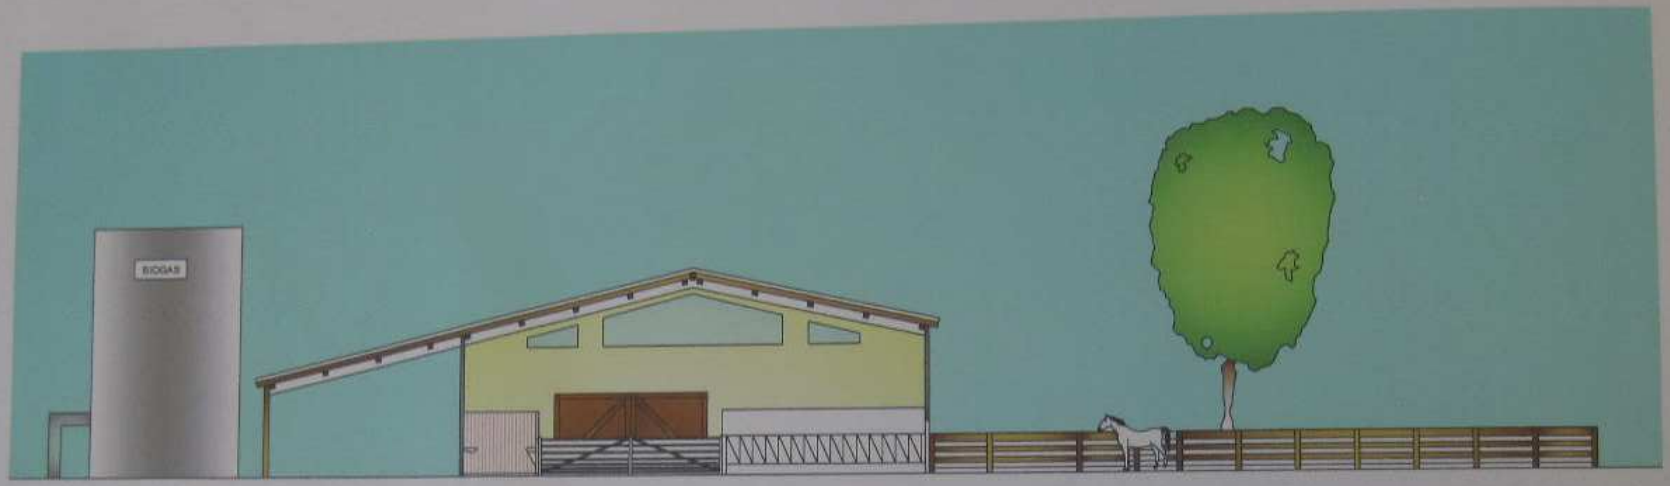

SEZIONE PRINCIPALE

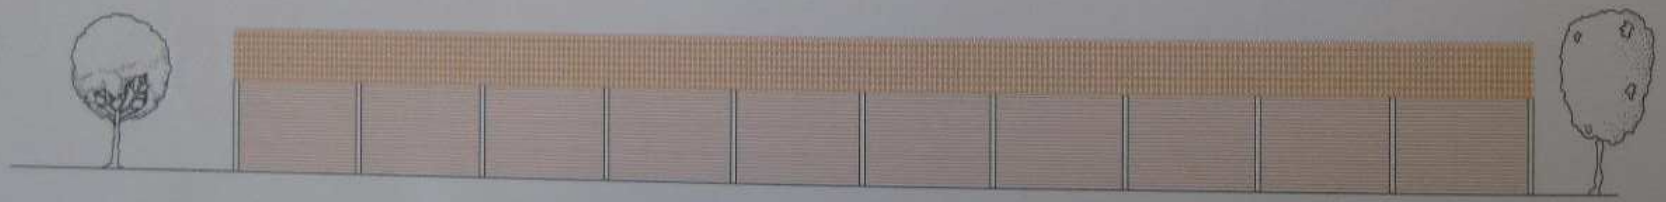

PROSPETTO LATO OVEST

PROSPETTI E SEZIONE STALLE

SCALA -1:200

LA CORTE DEGLI ANIMALI

Cooperativa Emanuele De Pace

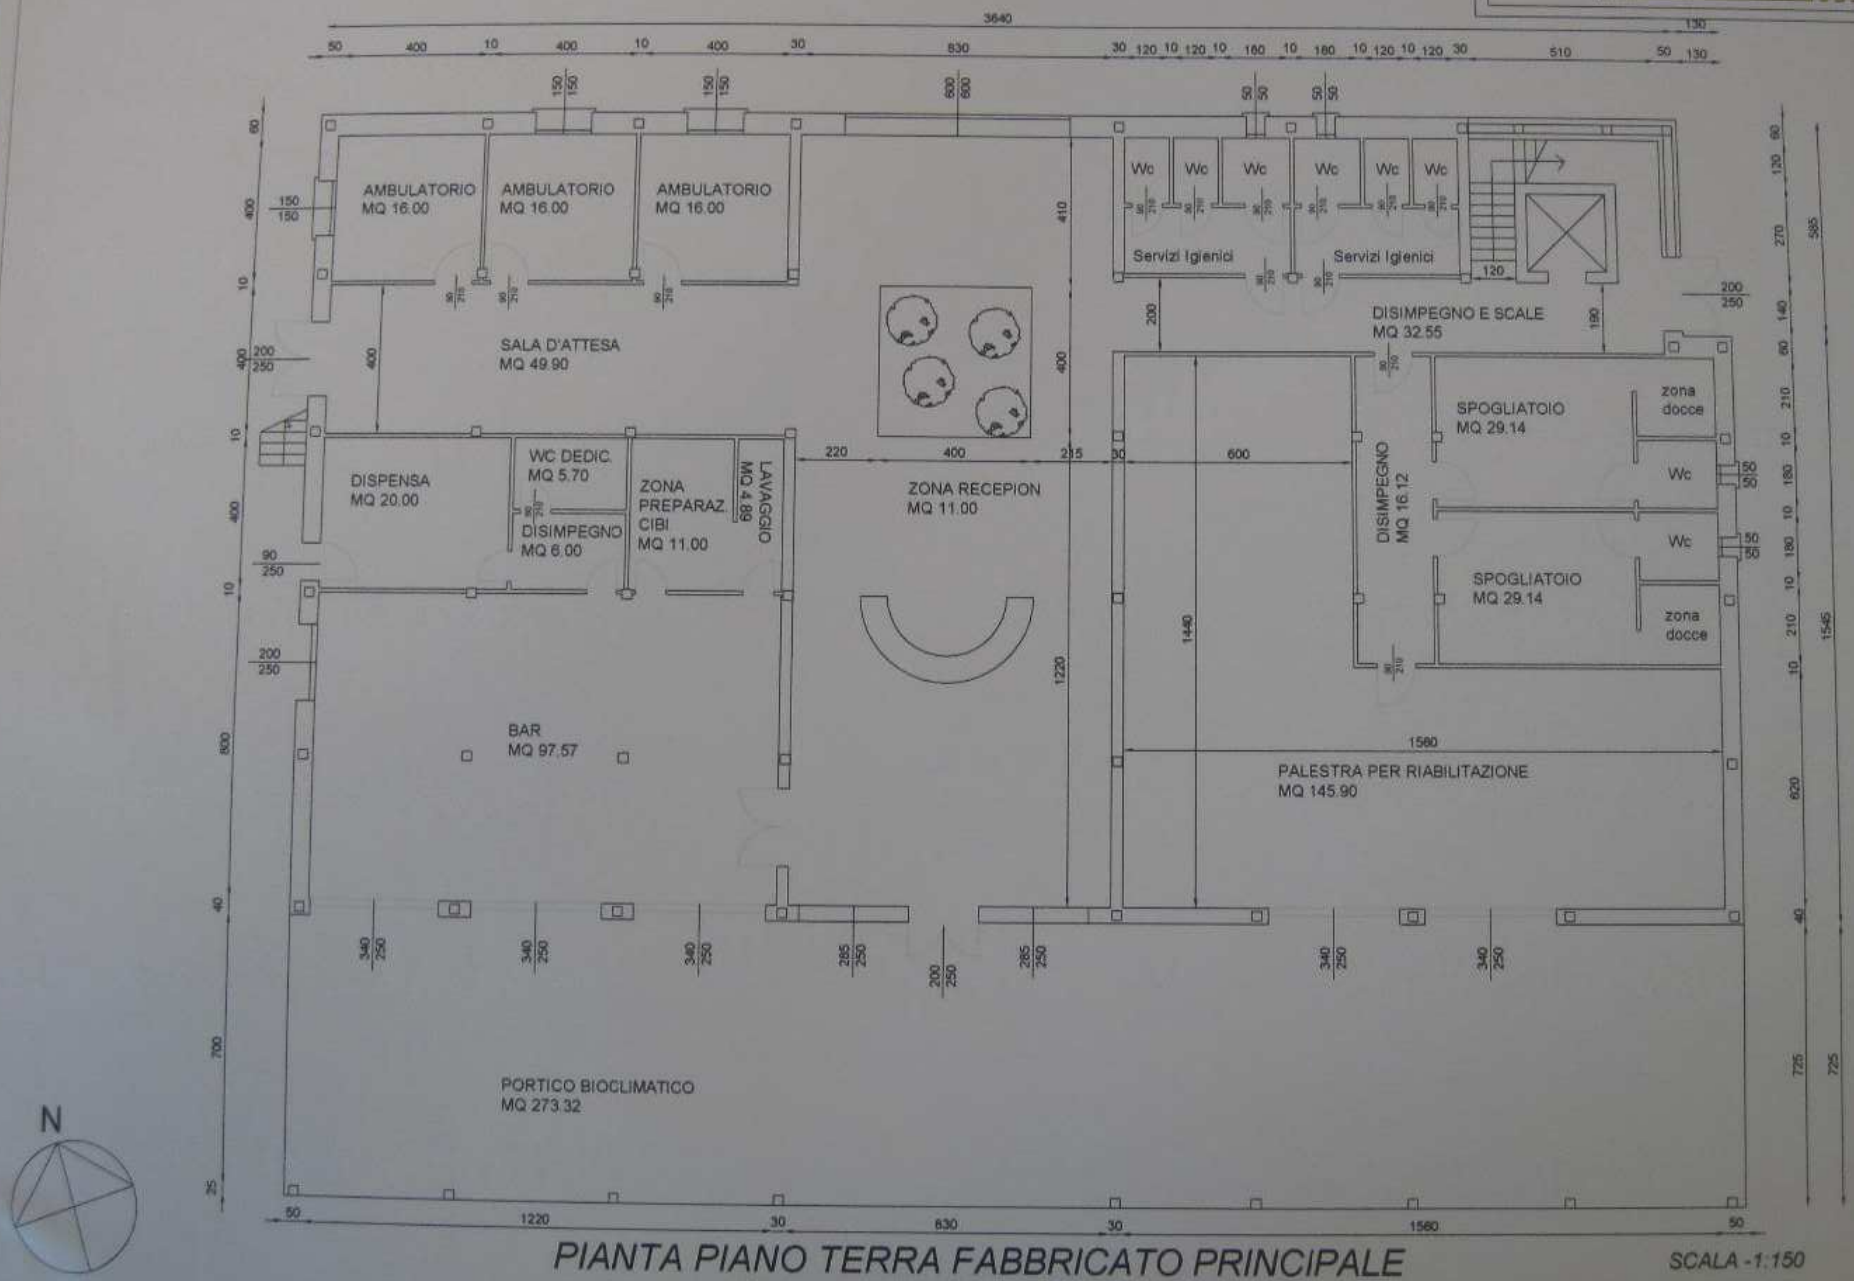

PIANTA PIANO TERRA FABBRICATO PRINCIPALE

pianta tecnica

SCALA -1:150

LA CORTE DEGLI ANIMALI

Cooperativa
Emanuele De Pace

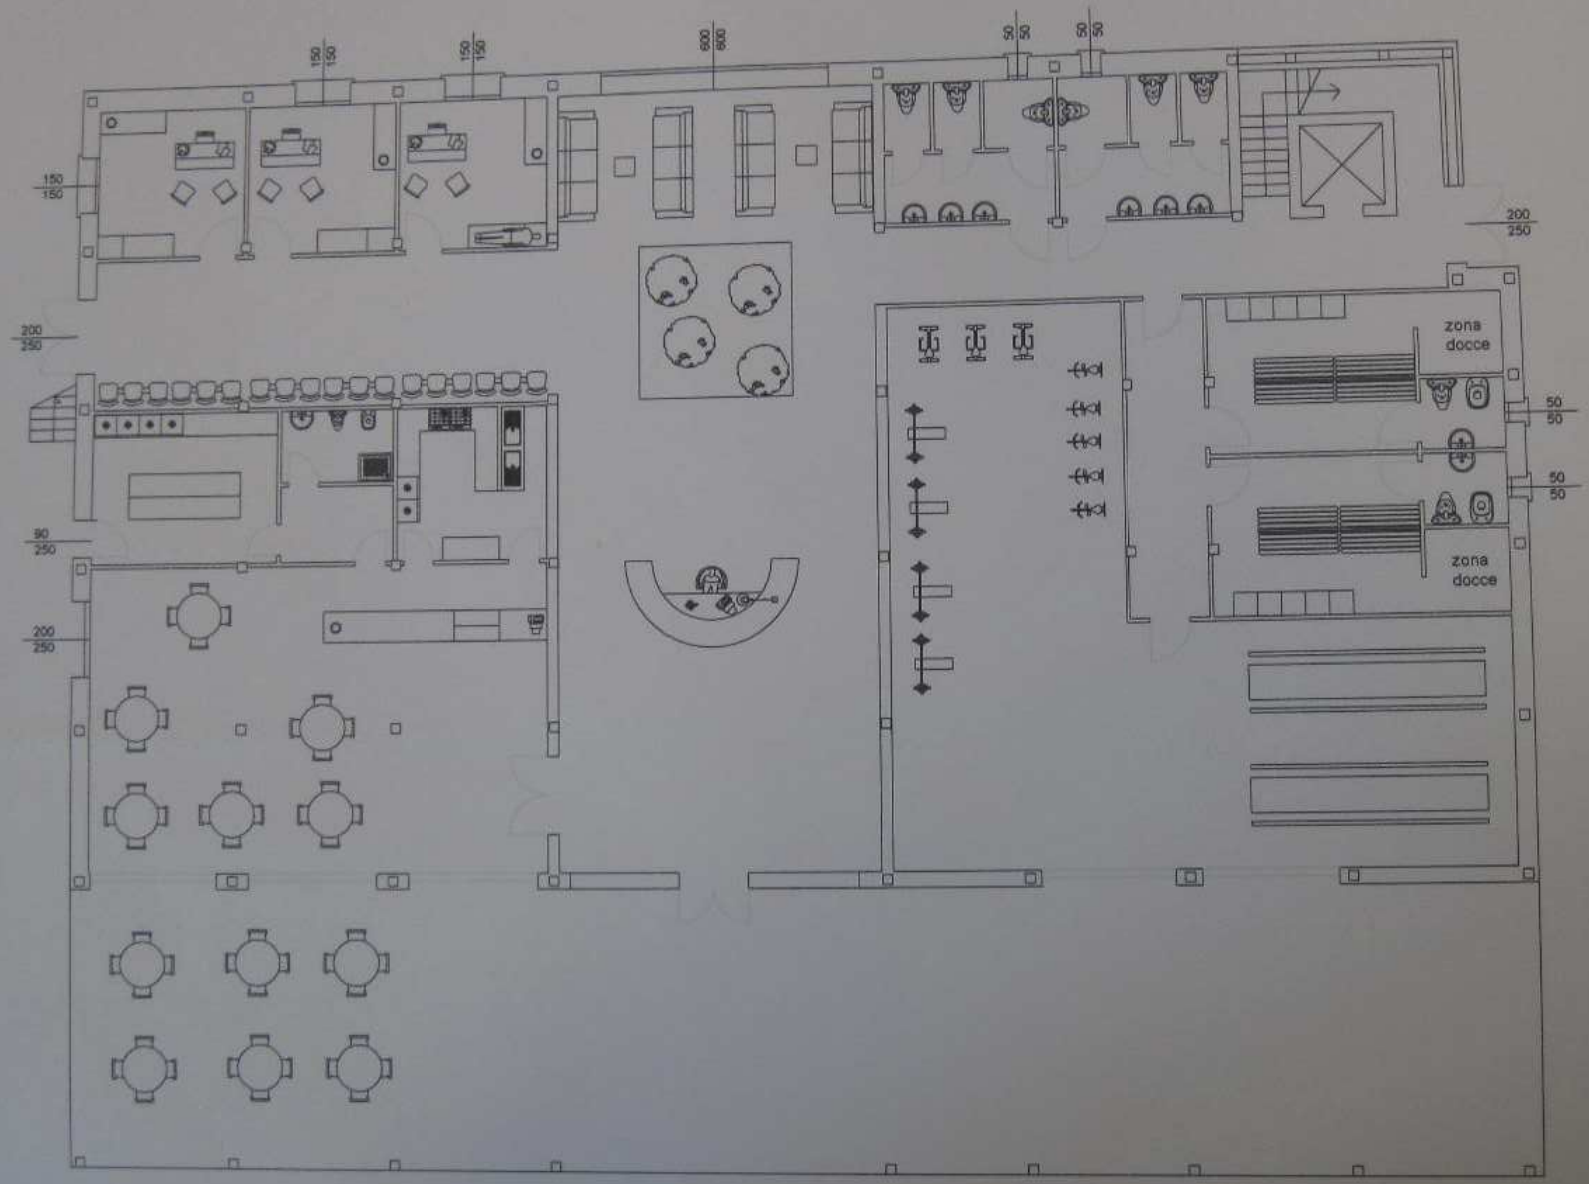

PIANTA PIANO TERRA FABBRICATO PRINCIPALE
pianta arredi

SCALA -1:150

LA CORTE DEGLI ANIMALI

Cooperativa
Emanuele De Pace

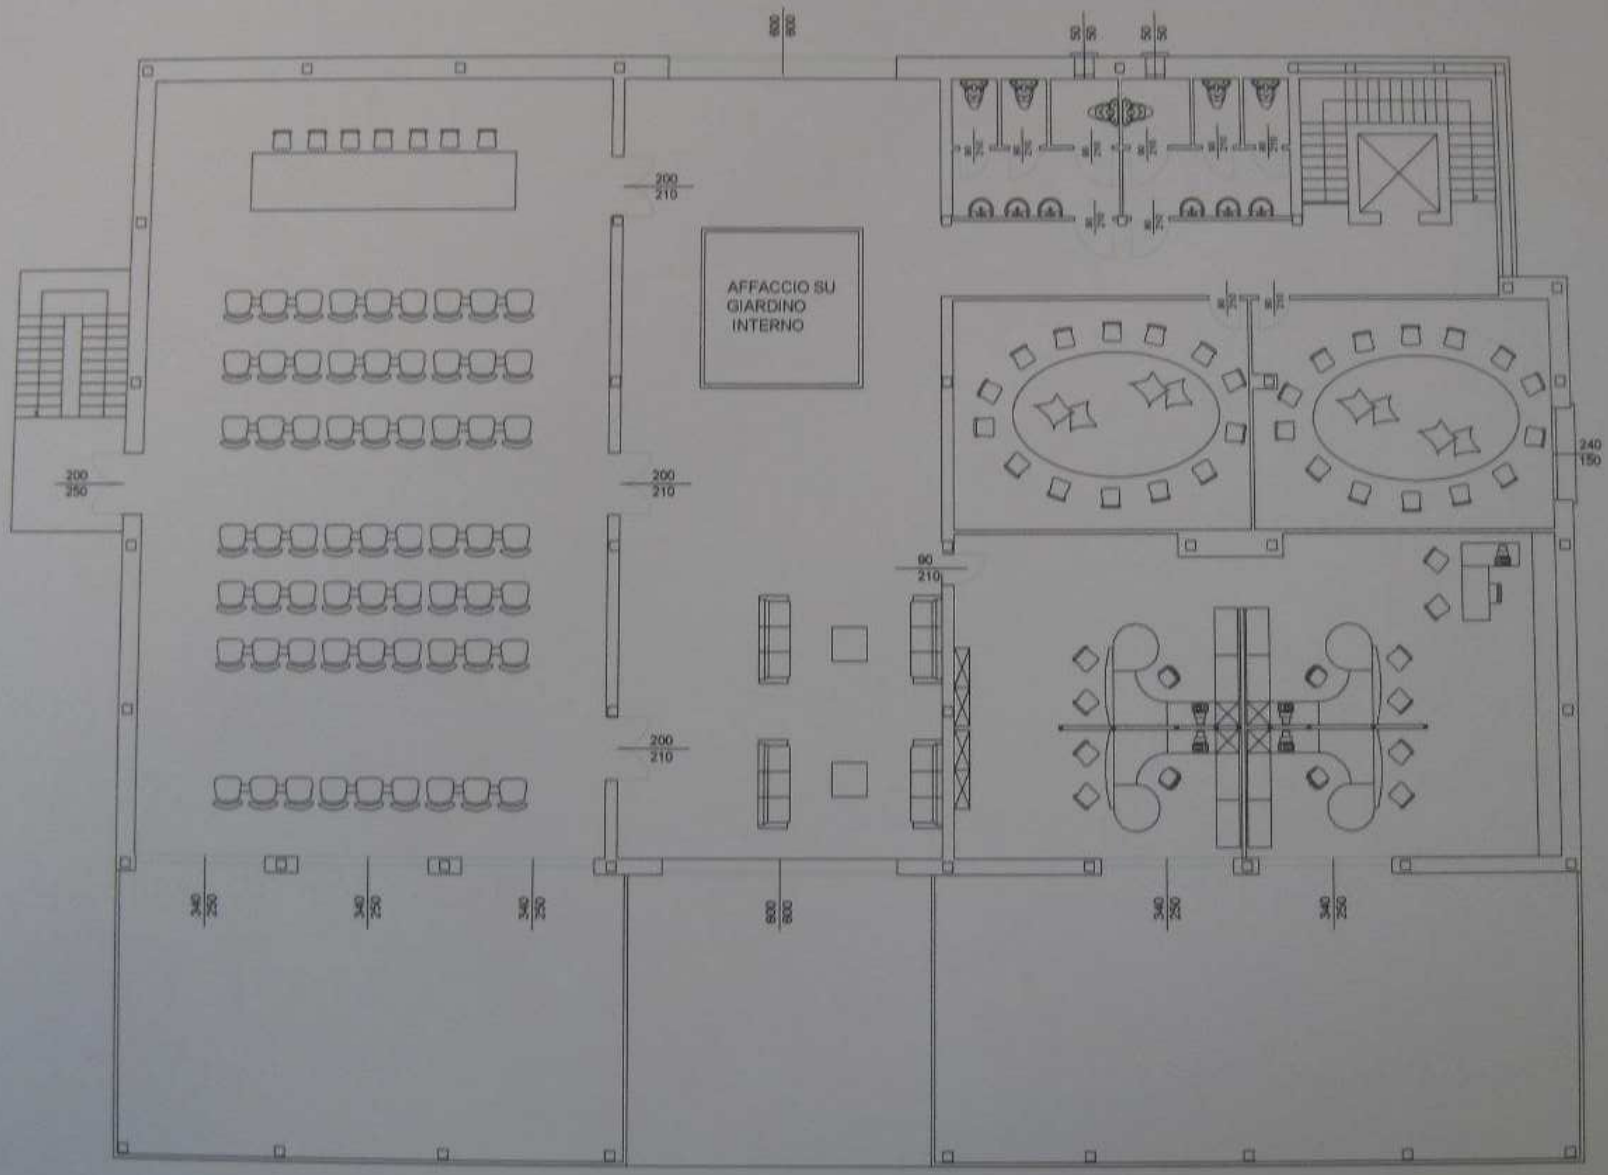

PIANTA PIANO PRIMO FABBRICATO PRINCIPALE
pianta arredi

SCALA -1:150

LA CORTE DEGLI ANIMALI

Cooperativa
Emanuele De Pace

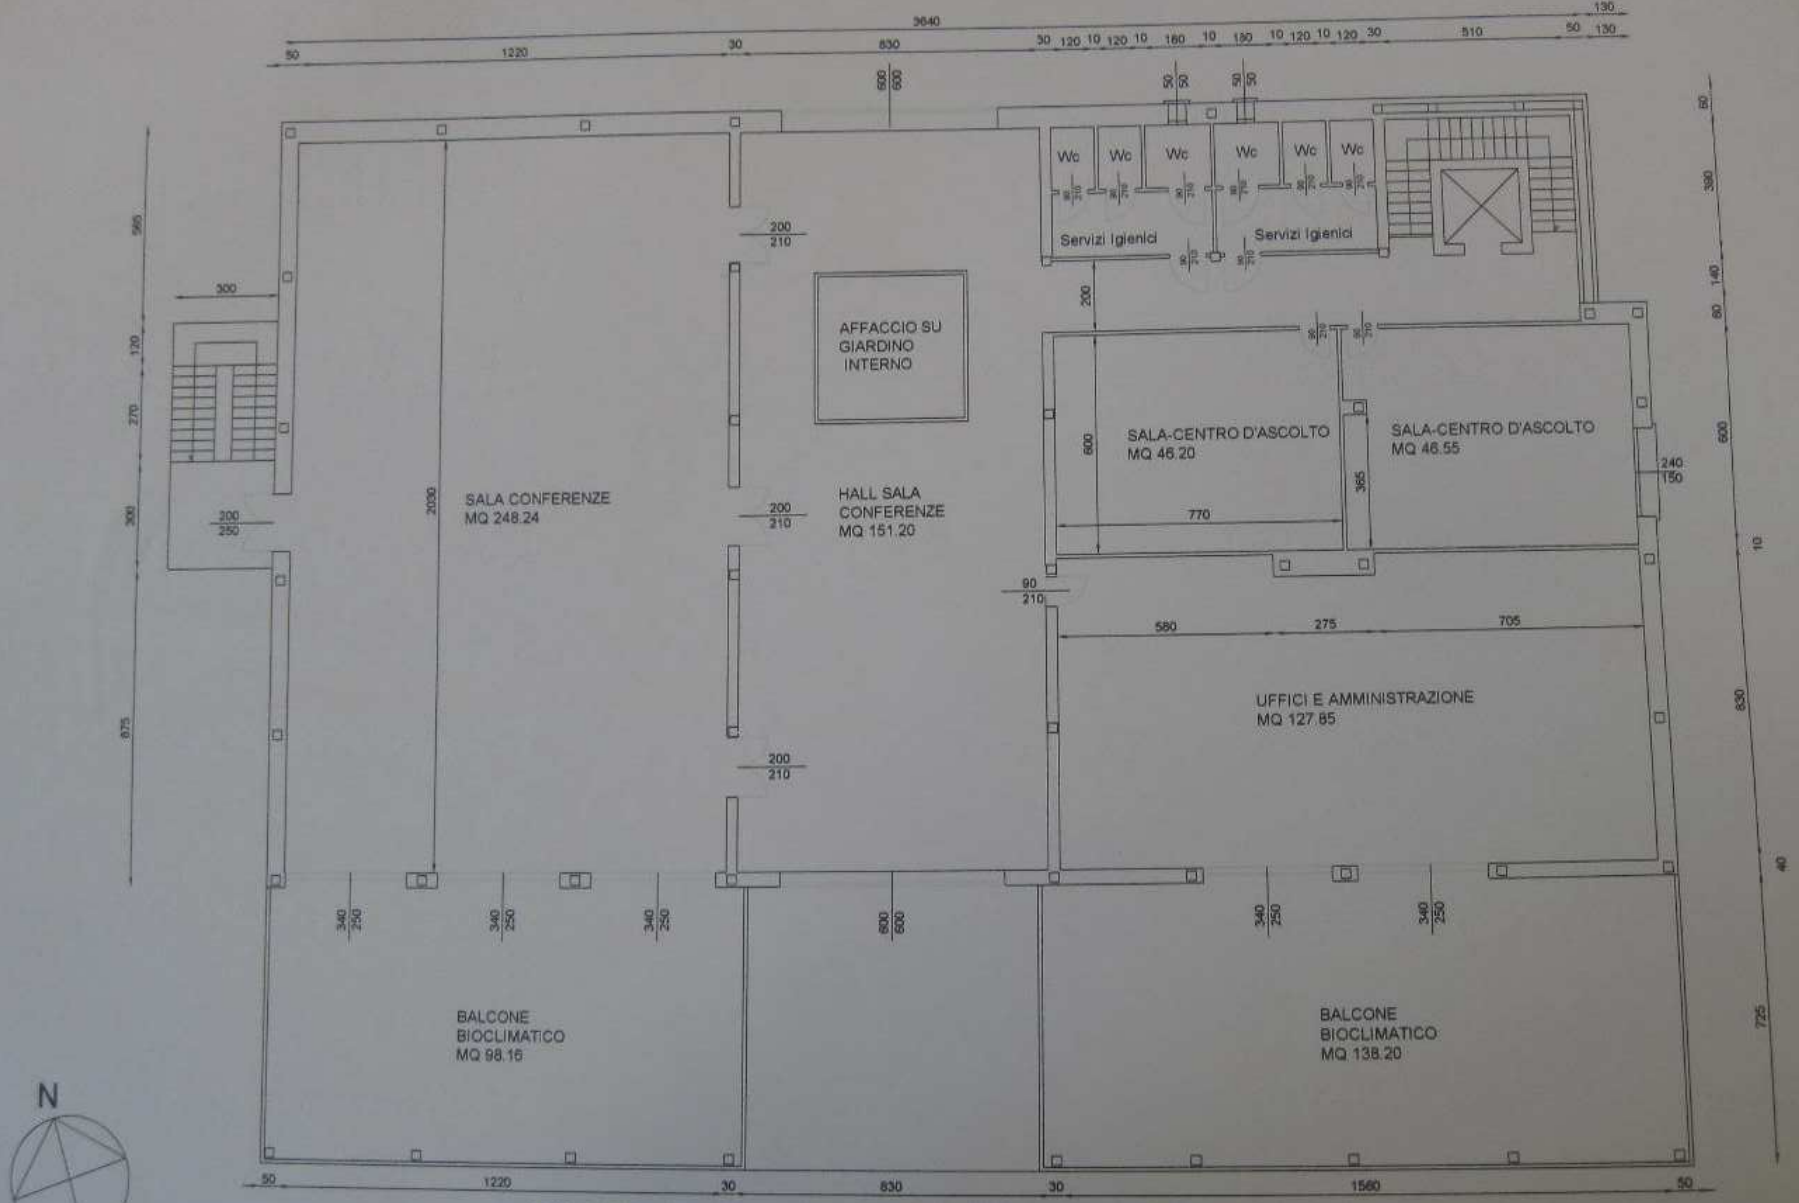

PIANTA PIANO PRIMO FABBRICATO PRINCIPALE

pianta tecnica

SCALA -1:150

LA CORTE DEGLI ANIMALI

Cooperativa
Emanuele De Pace

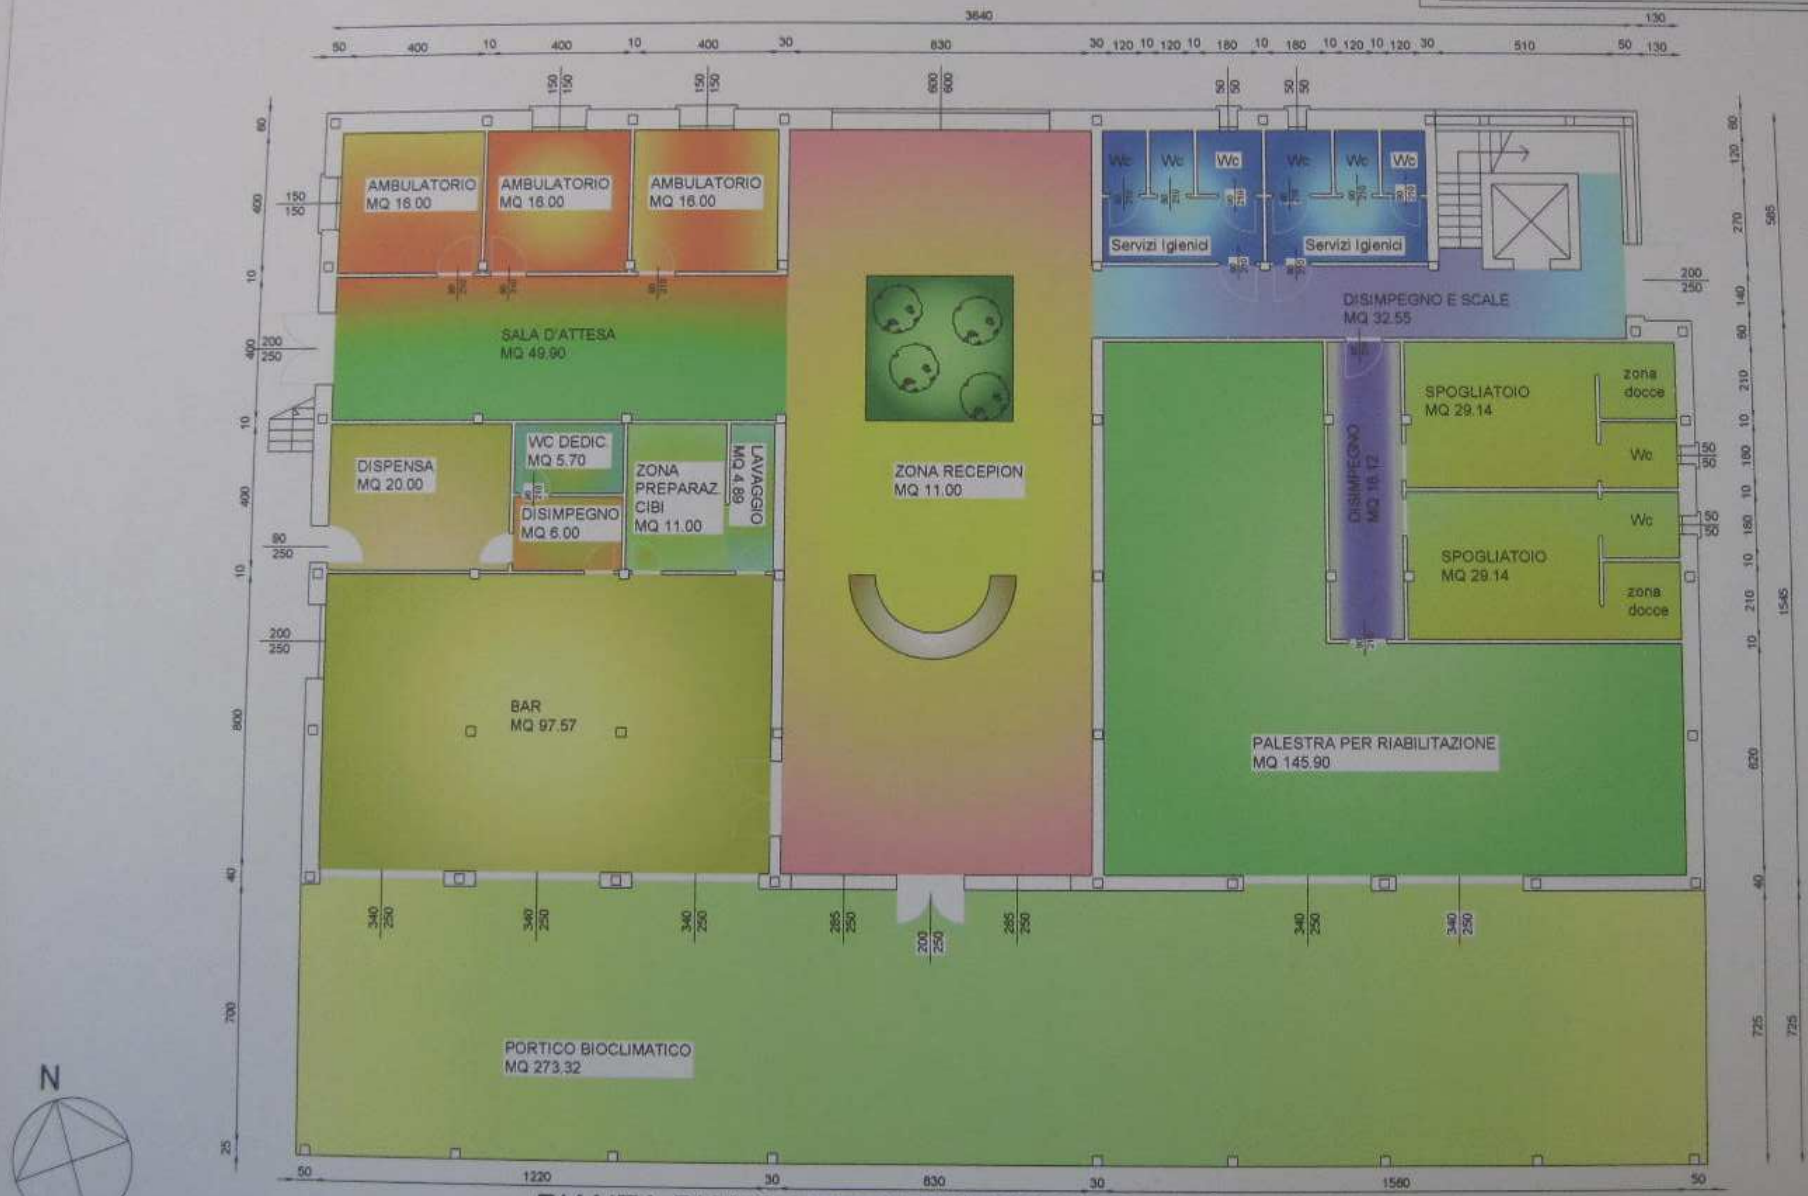

PIANTA PIANO TERRA FABBRICATO PRINCIPALE

pianta tecnica-cromoterapica

SCALA -1:150

LA CORTE DEGLI ANIMALI

Cooperativa
Emanuele De Pace

PIANTA PIANO PRIMO FABBRICATO PRINCIPALE

pianta tecnica-cromoterapica

SCALA -1:150

LA CORTE DEGLI ANIMALI

Cooperativa
Emanuele De Pace

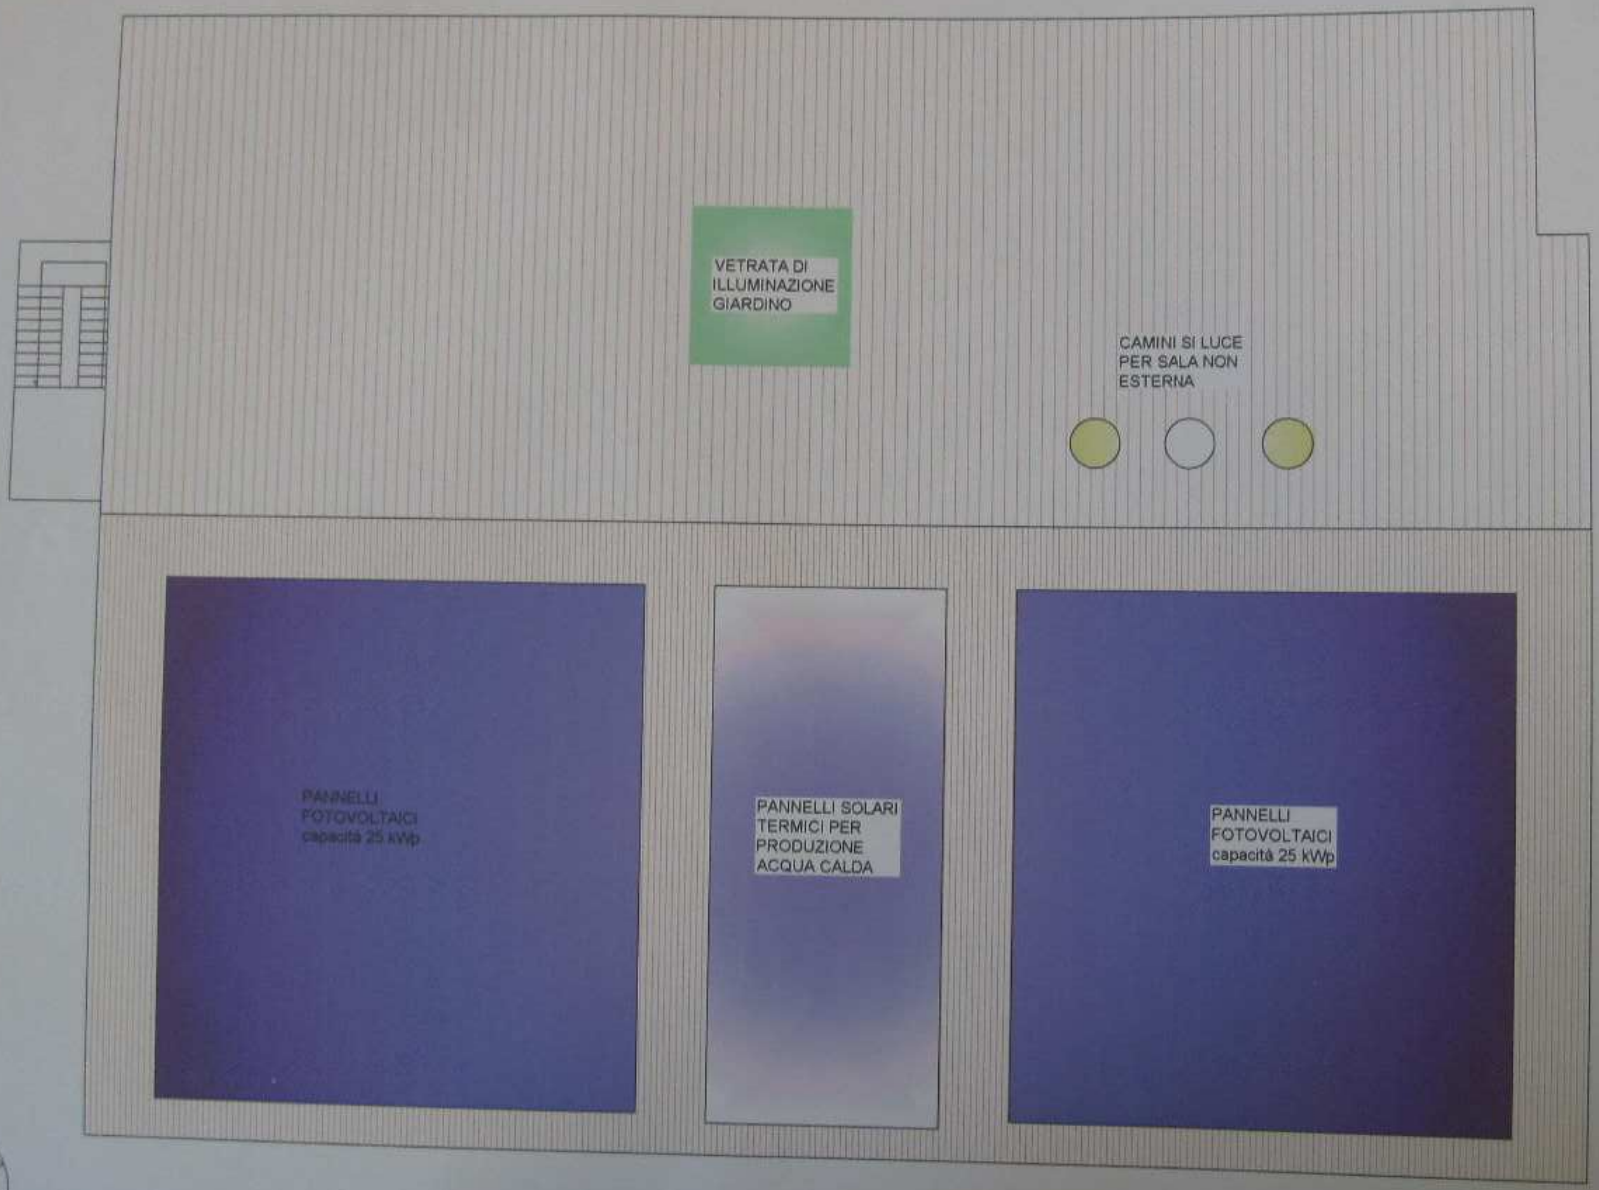

PIANTA COPERTURA FABBRICATO PRINCIPALE

SCALA -1:150

LA CORTE DEGLI ANIMALI

Cooperativa
Emanuele De Pace

N

SEZIONE TRASVERSALE SU VANO CENTRALE

SCALA -1:150

LA CORTE DEGLI ANIMALI

Cooperativa
Emanuele De Pace

N

SEZIONE TRASVERSALE

SCALA -1:150

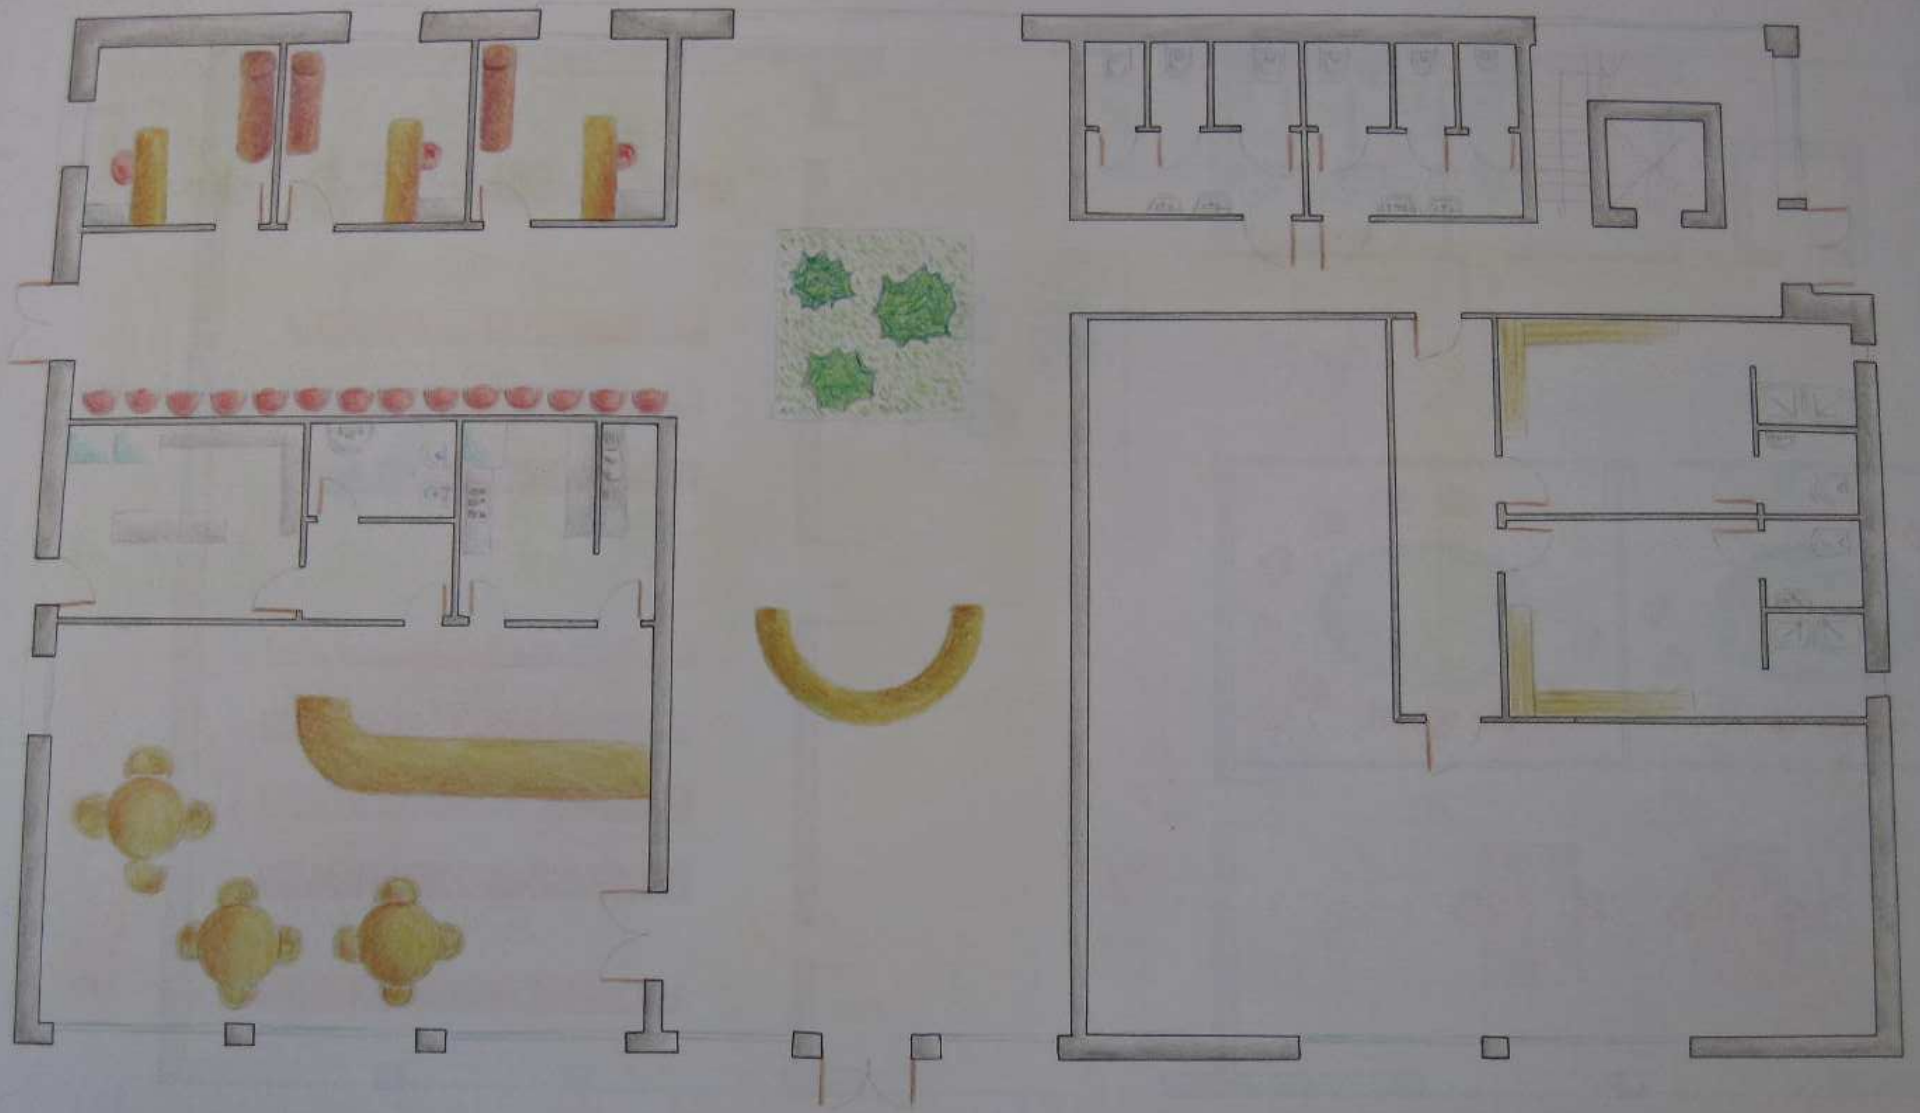

PIANTA PIANO TERRA

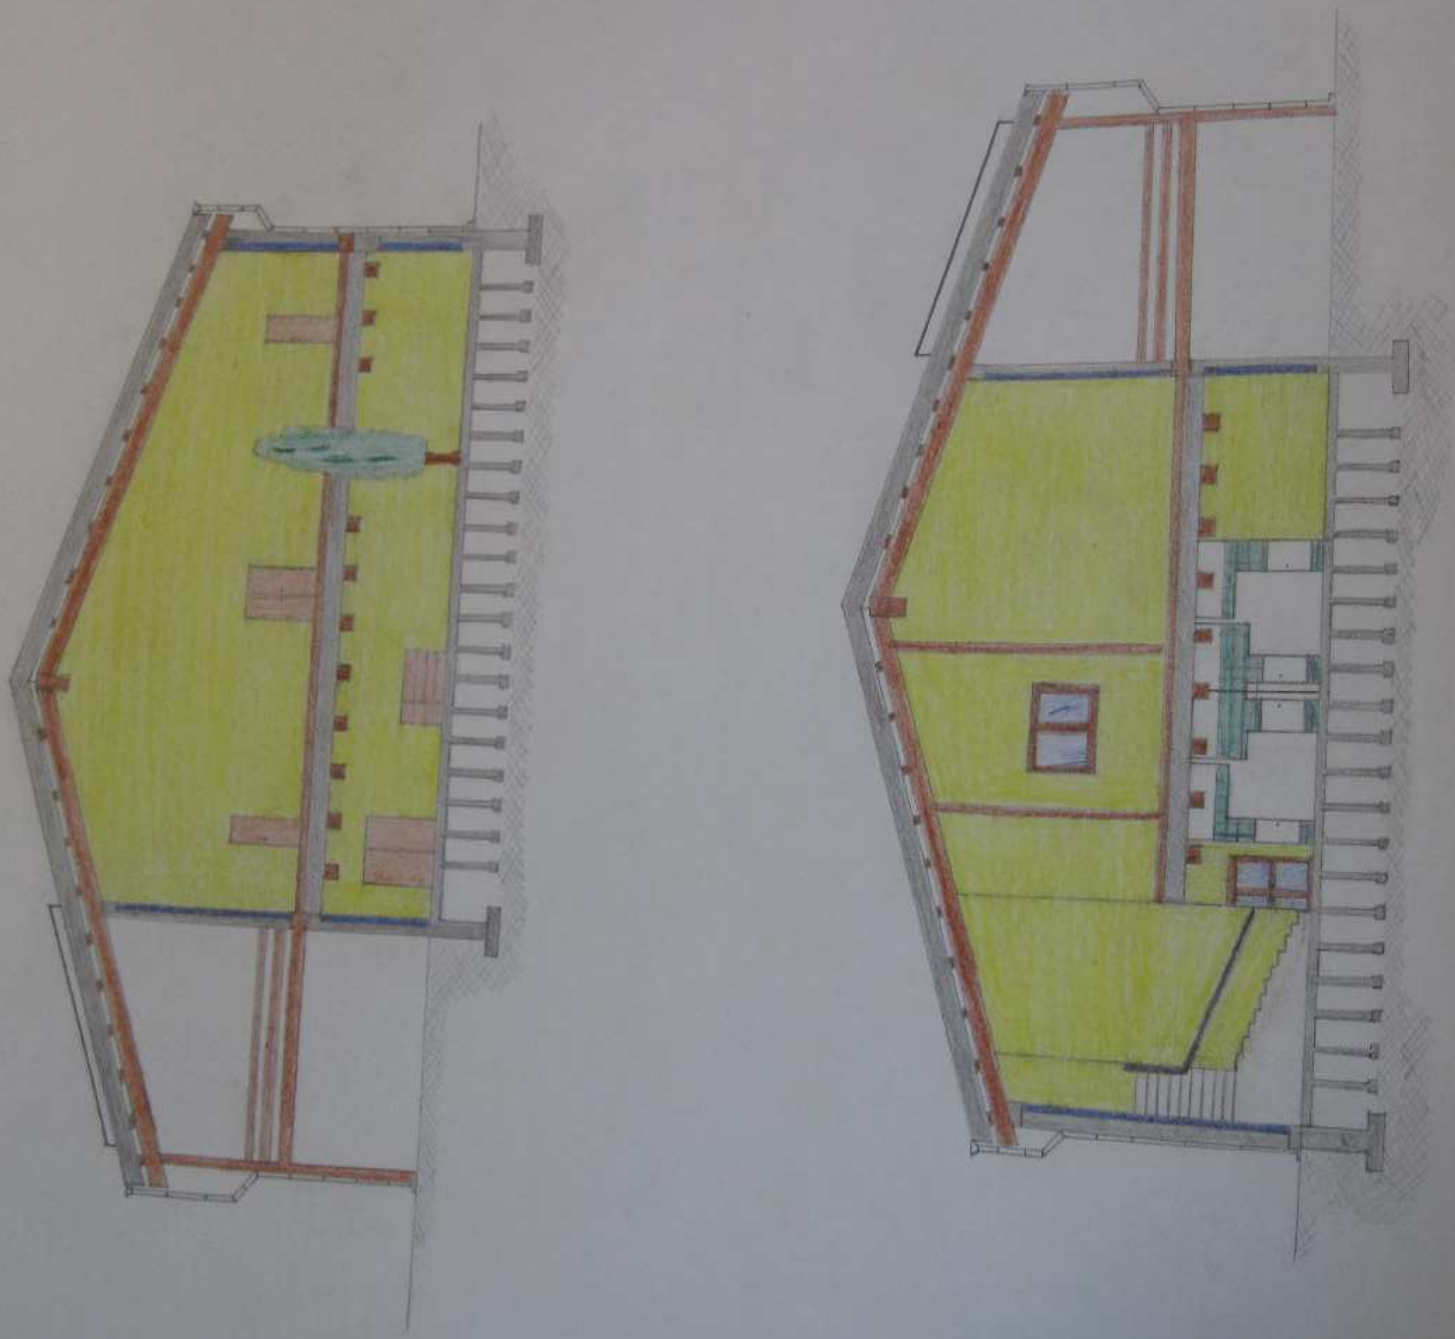

classe .....

tavola .....

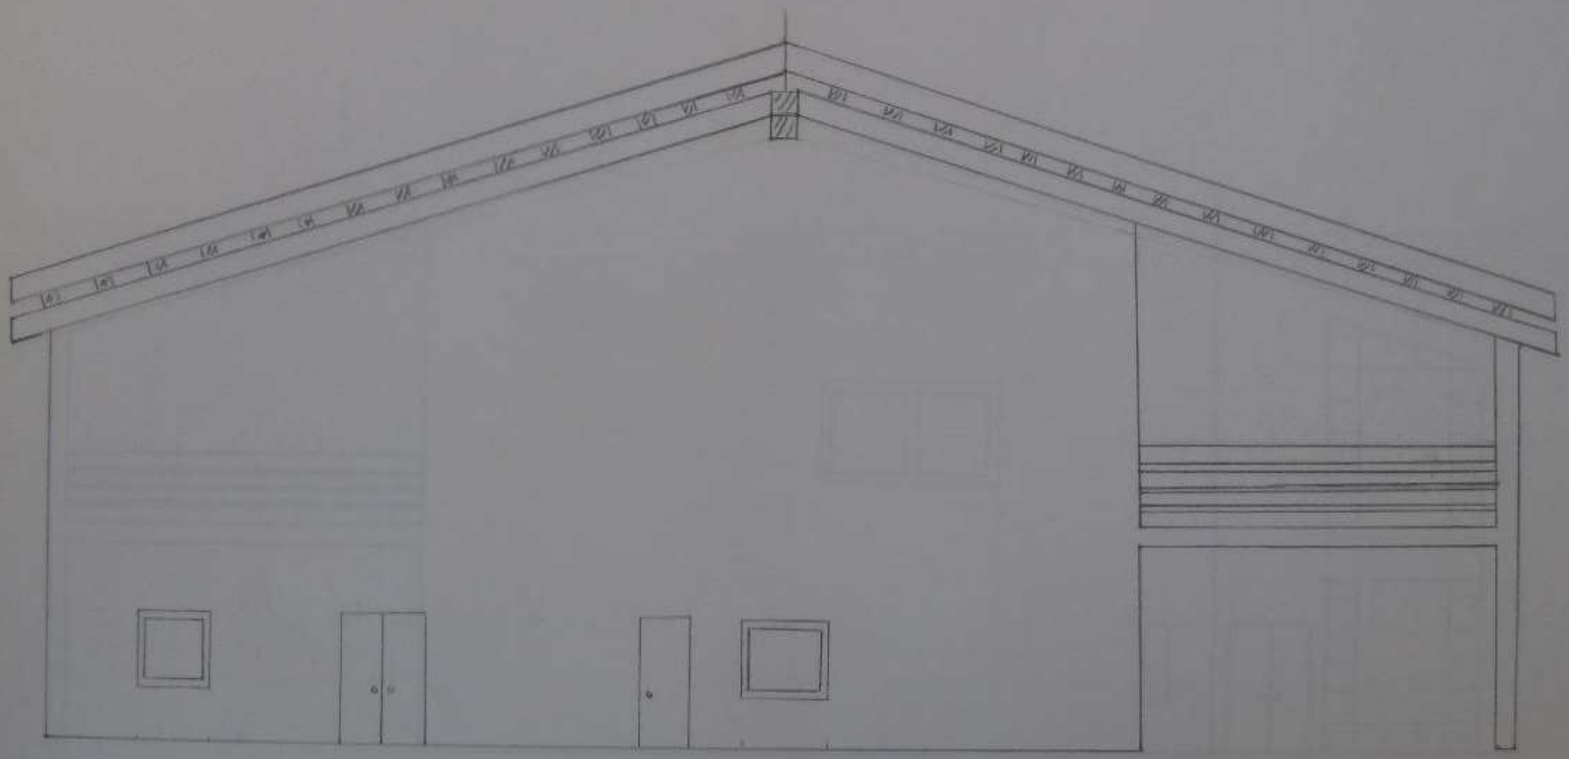

data .....

alunno .....

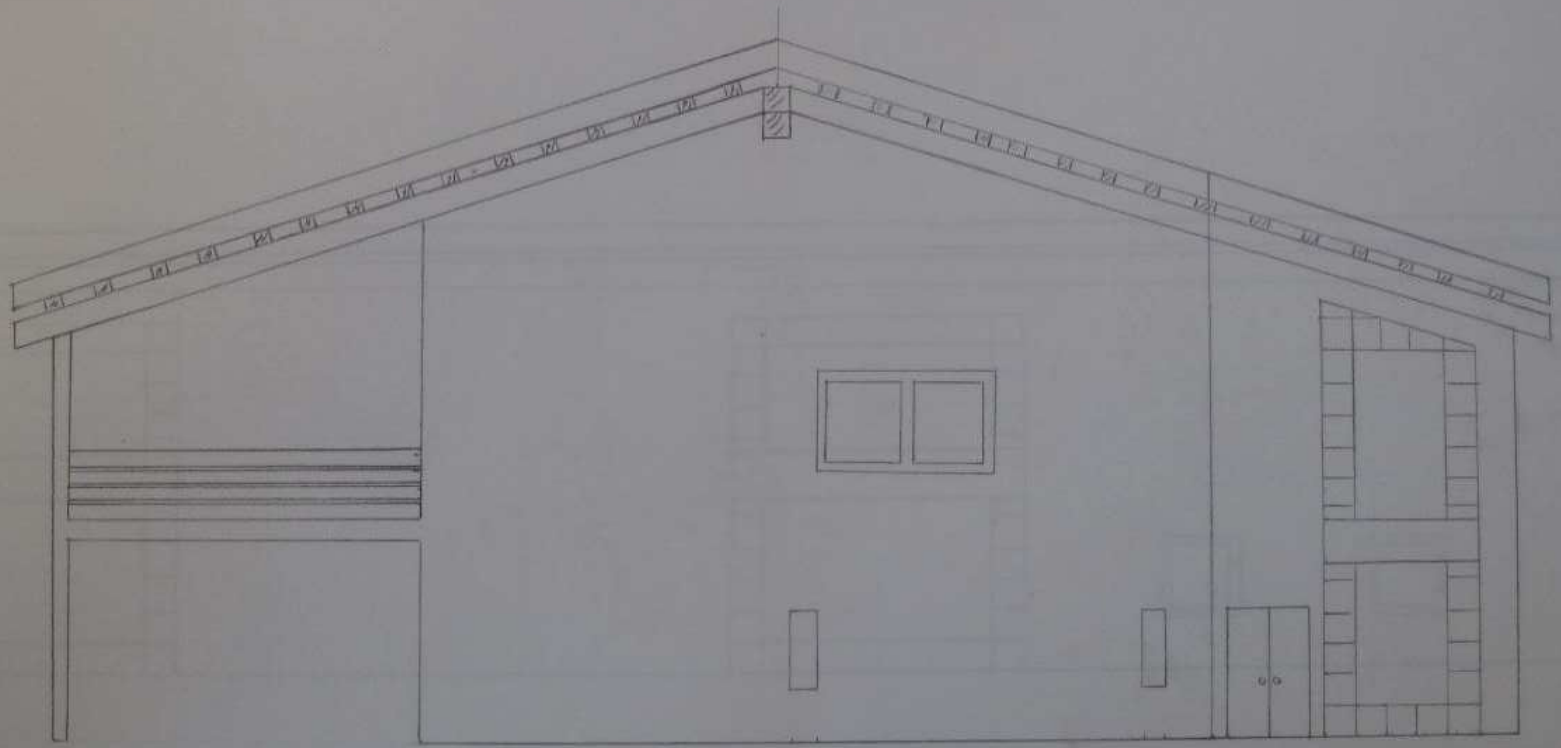

data .....

alunno .....

classe ..... sez. .....

tavola .....

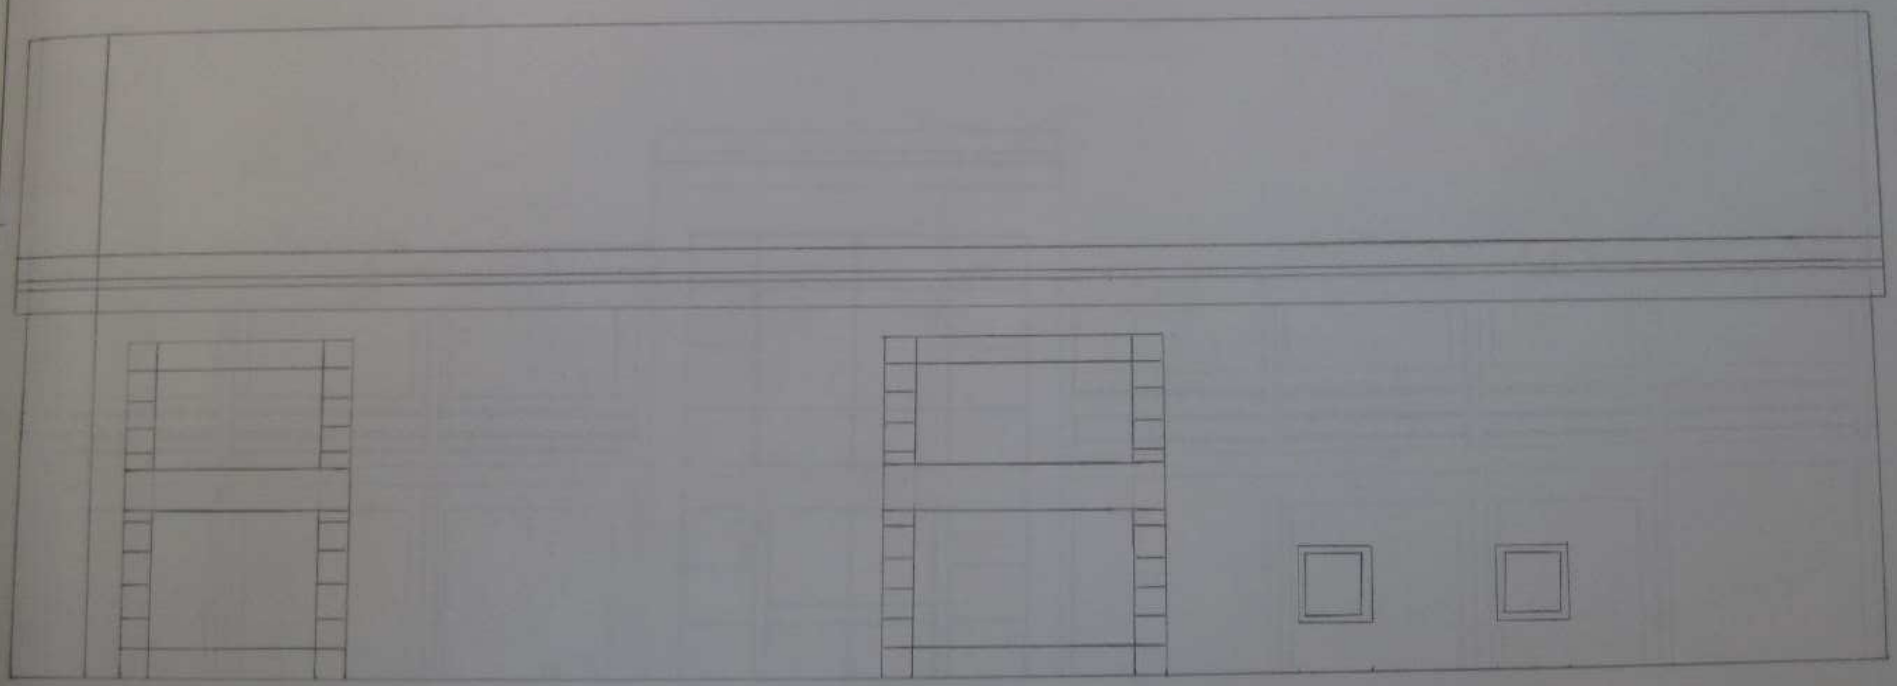

data .....

alunno .....